


A-A METSZET M1:50

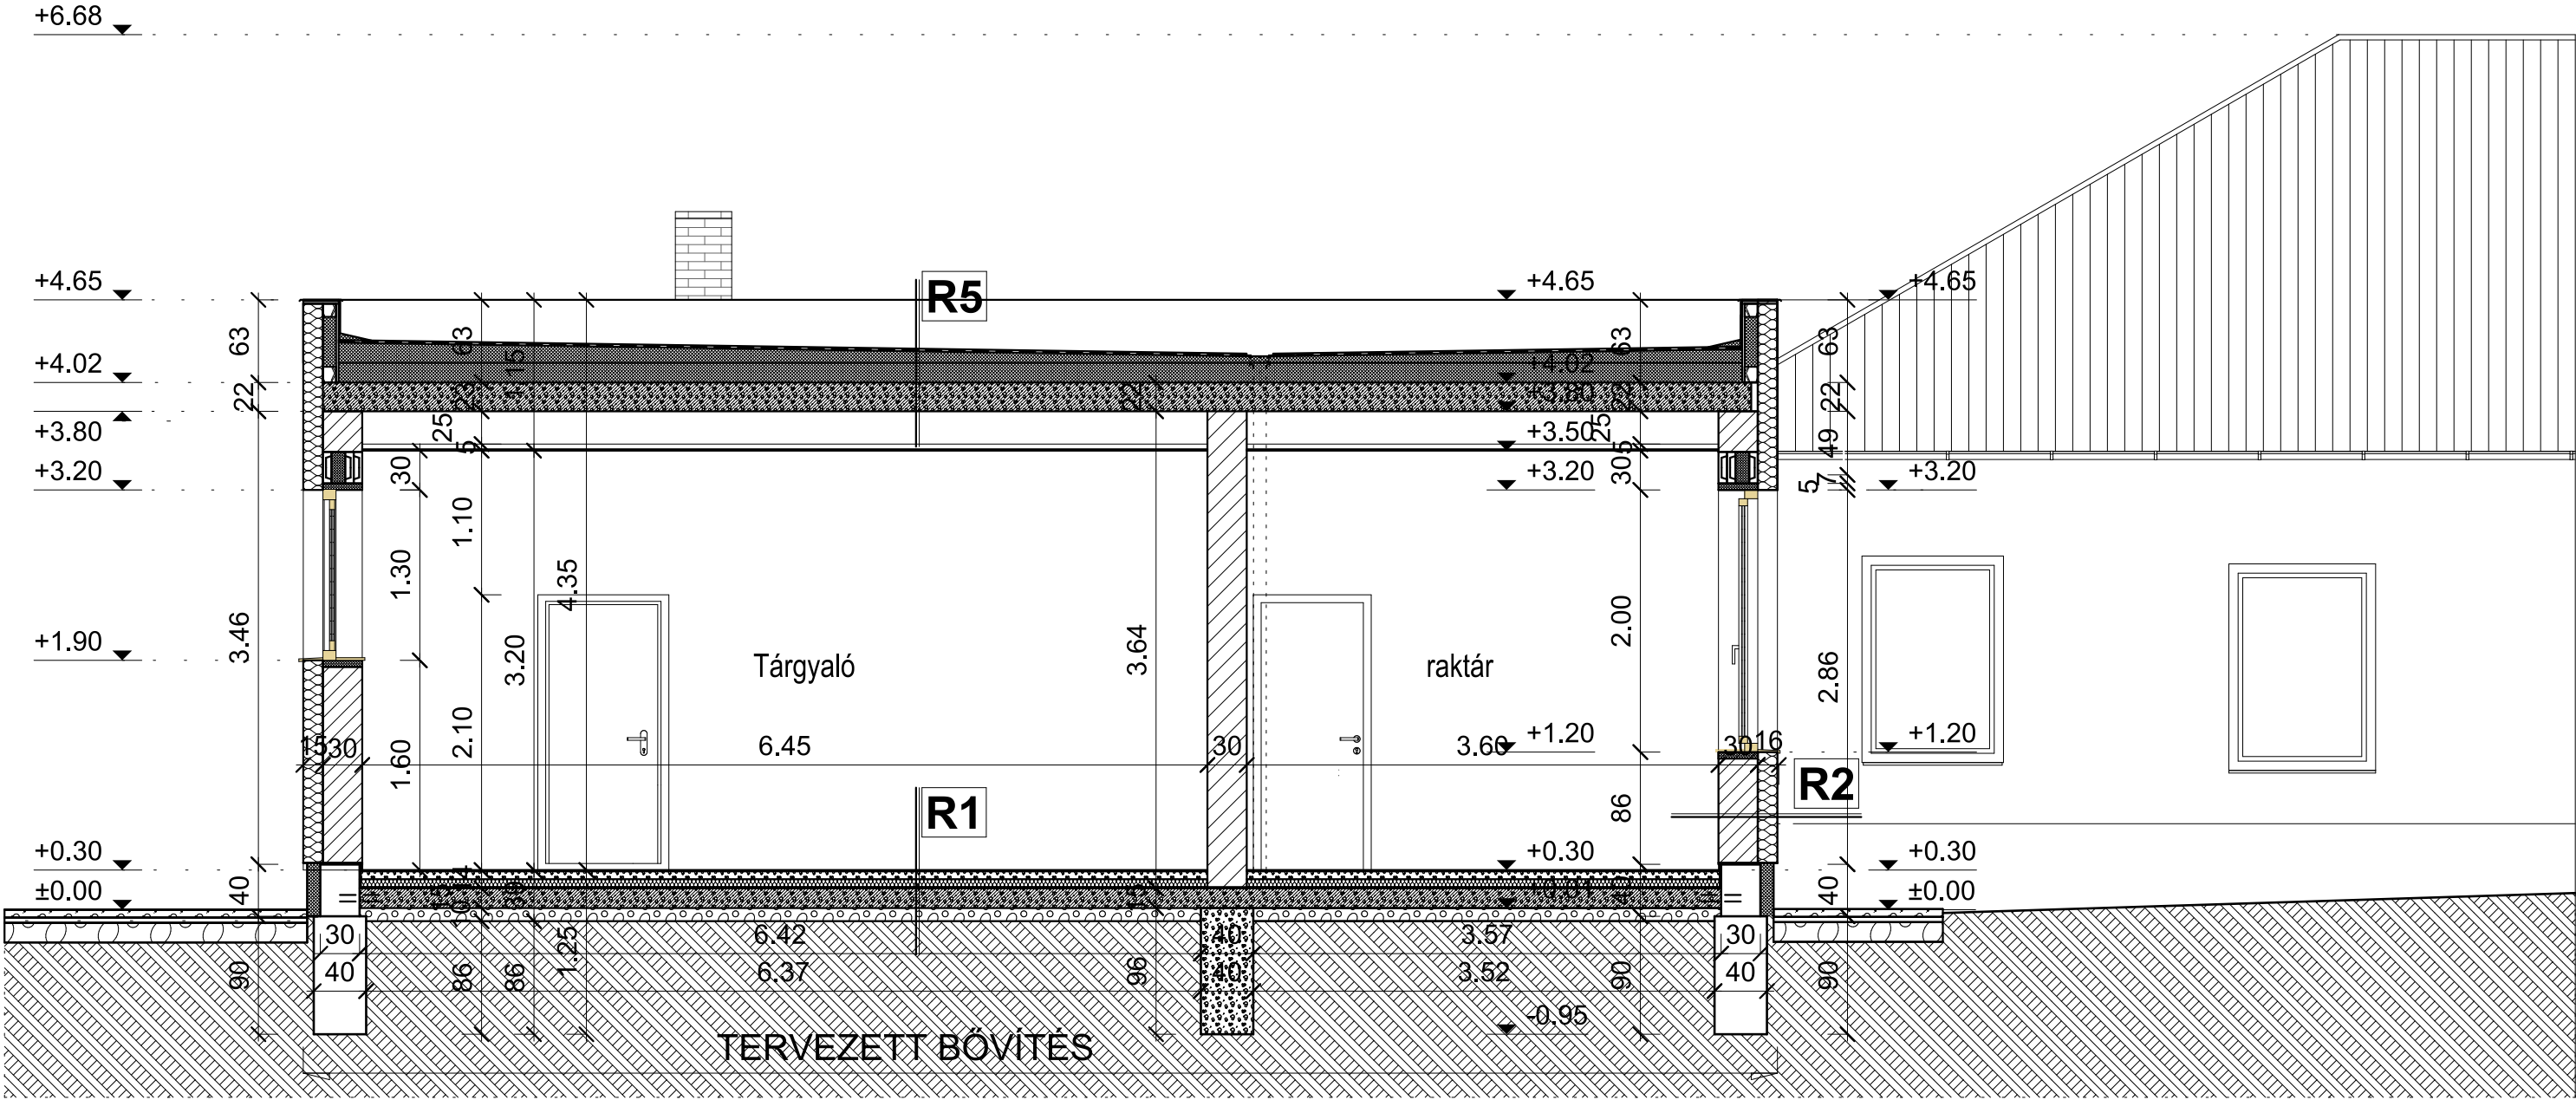

RÉTEGRENDEK:

R1. Talajon fekvő padlószerkezet:

- | | |
|---------|--------------------------------|
| 1,0 cm | kerámia lapburkolat + ragasztó |
| 6,0 cm | aljazteton+padlófűtés |
| 1 rtg | technológiai szigetelés |
| 1 rtg | reflexió s fólia |
| 7,0 cm | PIR hőszigetelés |
| 1 rtg | talajnedvesség. ell. szig. |
| 1 rtg | PORMEX RAPID kellősítés |
| 15,0 cm | vasalt aljazteton |
| 15,0 cm | tömörített kavicságy |
| | talaj |

R2: külső fal szerkezete:

- 1 rtg. vödörös színvakolat dörzsölt
kivételben d=2 mm
- 1 rtg. üvegszálerezítésű háló
ragasztóba ágyazva glettelve
- 15,0 cm AUSTROTHERM AT-H80 homlokzati hőszigetelés
ragasztóba ágyazva dübelelve
- 30,0 cm vázkerámia falazóelem
belső vakolat

R3. Terasz (lépcső)rétegrend:

- 1,0 cm fagyálló lapburkolat + ragasztó
12,0 cm vasalt aljzatbeton
20,0 cm tömörített kavicságy
talaj

R4. Járdá szerkezete:

- | | | |
|------|----|-------------------|
| 6,0 | cm | térkö |
| 4,0 | cm | zúzalék |
| 15,0 | cm | tömörített kavics |
| | | termett talaj |

R5. Lapostető rétegrend:

- | | |
|--------------|---|
| 1 rtg. | PVC lemez csapadékvíz elleni szigetelés
(UV álló mechanikai rögzítéssel) |
| 1 rtg. | alátét-elválasztó polipropilén filc réteg 100g
(gőznyomást nem generáló) |
| 20,0-28,0 cm | AUSTROTHERM AT-150 LK lejtésképző hőszigetelő rtg.
(min2,5%) |
| 1 rtg. | paravédelmi rtg bitumenes szigetelő lemez
(a szeleket felhajtva és rögzítve) |
| 22,0 cm | monolit v.b. lemezfedés
belső vakolat |

SCHOPF MÁRTON e.v. 9226 Dunasziget Cikola u. 27/a, Tel.:20/932-62-73 e-mail:marton@schopf.hu	TERVLAP:	A-A METSZET	LÉPTÉK:	M = 1 : 5 0	RAJZSÁM:	KUNKSÁM:	KIADÁS:	DÁTUM:
	TERV: ÖLTÖZŐ ÉS KISZOLGÁLÓ ÉPÜLET BŐVÍTÉSE KIVITELI TERV				RAJZSÁM: K-2	KUNKSÁM: 24/12	KIADÁS: 1. KIADÁS	DÁTUM: 2026.01.
	EP. HELYSZ:	9200 MOSONMAGYARÓVÁR CSALÁD SOR 4/A HRSZ: 3590/20			TERVEZO:	SCHOPF MÁRTON DKL-ÉPÍTÉSZMERNOK E-04-0119/8		
						ÉPÍTETŐ: MITE MOSONMAGYARÓVÁRI IFJÚSÁGI TORNAEGYESÜLET 9200 MOSONMAGYARÓVÁR CSALÁD SOR 4.		