


B-B METSZET M1:50

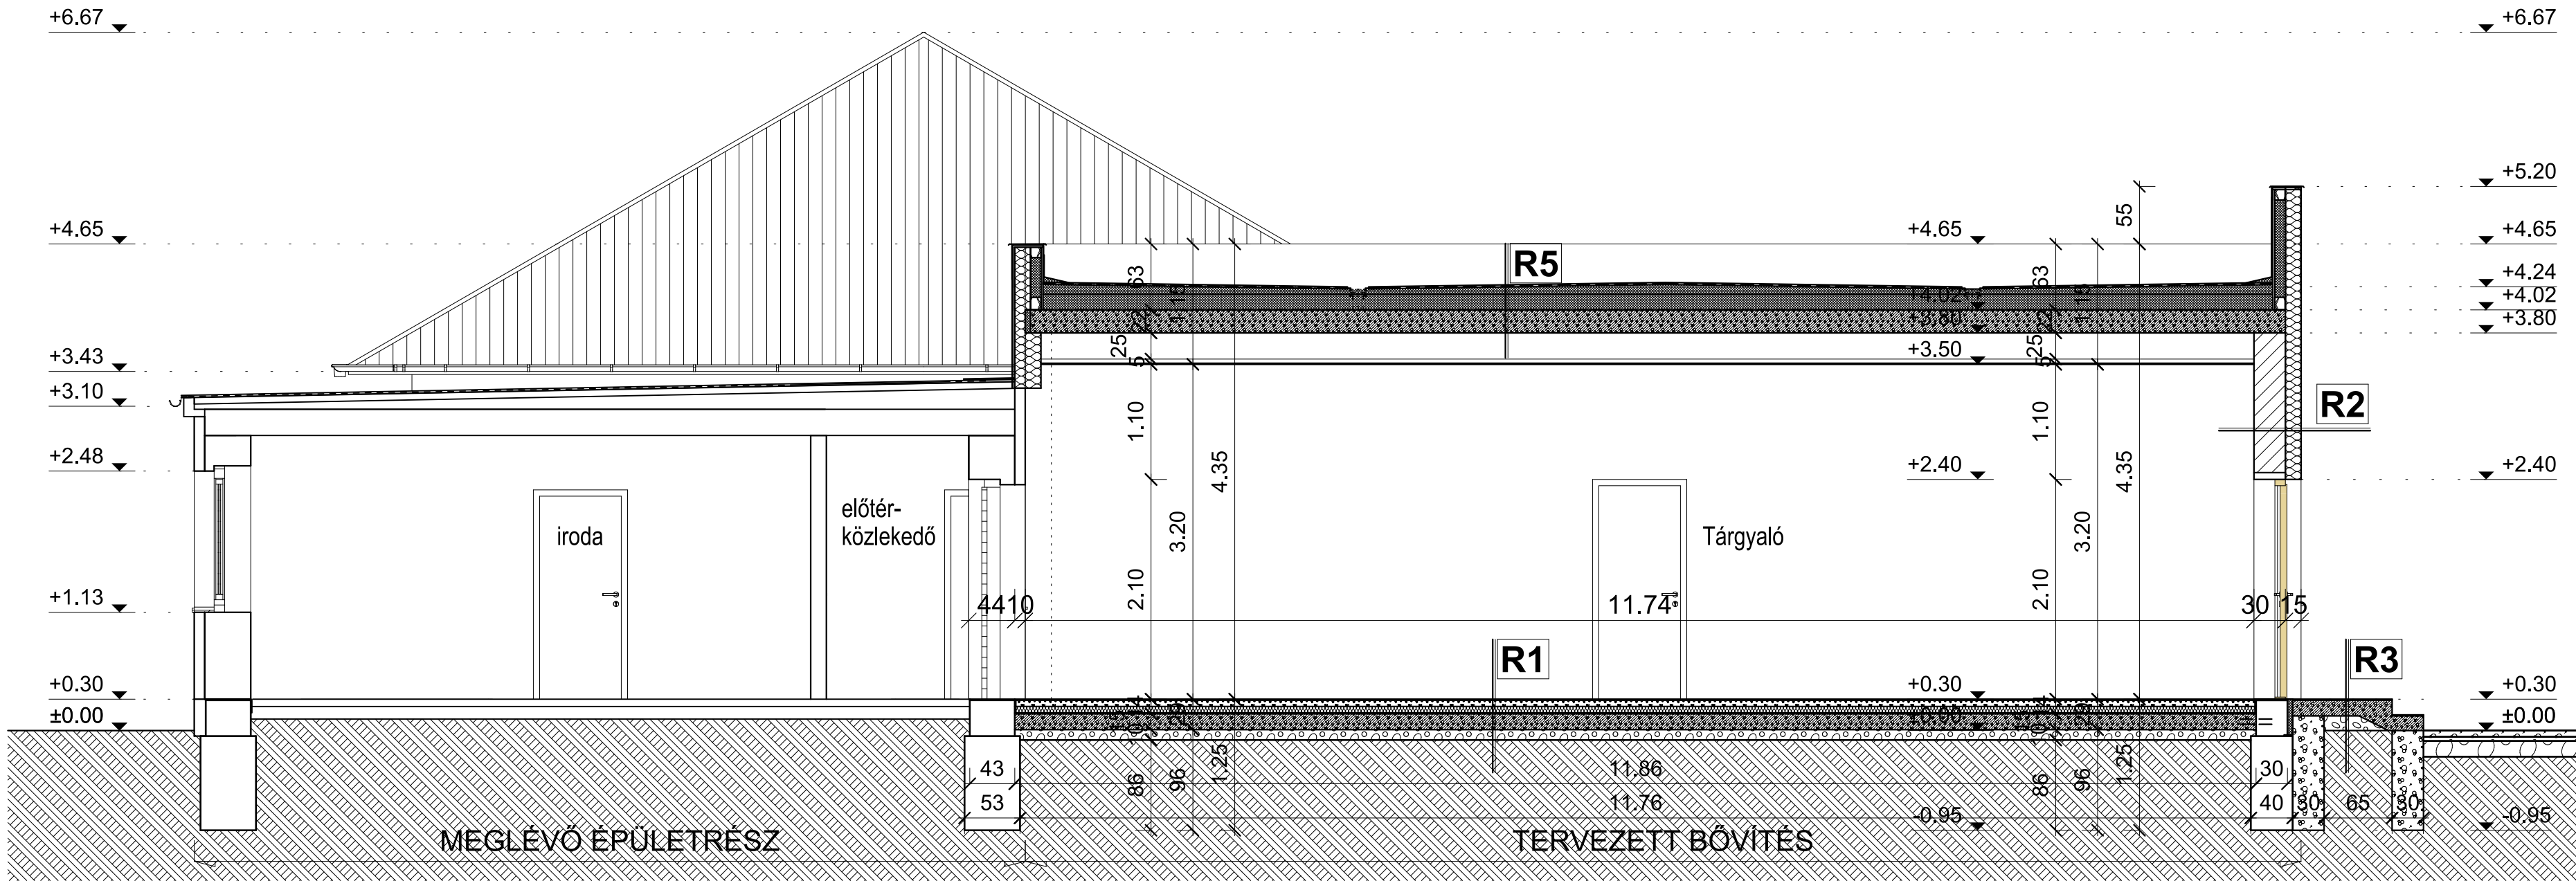

RÉTEGRENDEK:

R1. Talajon fekvő padlószervezet:

- 1,0 cm kerámia lapburkolat + ragasztó
- 6,0 cm aljzatbeton+padlófűtés
- 1 rtg technológiai szigetelés
- 1 rtg reflexiós fólia
- 7,0 cm PIR hőszigetelés
- 1 rtg talajnedvesség. ell. szig.
- 1 rtg PORMEX RAPID kellősítés
- 15,0 cm vasalt aljzatbeton
- 15,0 cm tömörített kavicságy
- talaj

R2: külső fal szerkezete:

- 1 rtg. vödörös szírvakolat dörzsölt
- kívitelben d=2 mm
- 1 rtg. üvegszál erősítésű hálós
- ragasztóba ágyazva glettelve
- 15,0 cm AUSTROTHERM AT-H80 homlokzati hőszigetelés
- ragasztóba ágyazva dűbelezve
- 30,0 cm vázkerámia falazóelem
- belső vakolat

R3. Terasz (lépcső)rétegrend:

- 1,0 cm fagyálló lapburkolat + ragasztó
- 12,0 cm vasalt aljzatbeton
- 20,0 cm tömörített kavicságy
- talaj

R4. Járda szerkezete:

- 6,0 cm térkő
- 4,0 cm zúzalék
- 15,0 cm tömörített kavics
- termett talaj

R5. Lapostető rétegrend:

- 1 rtg. PVC lemez csapadékvíz elleni szigetelés (UV álló mechanikai rögzítéssel)
- 1 rtg. alátét-elválasztó polipropilén filcreteg 100g (gőznyomást kiegyenlítő)
- 20,0-28,0 cm AUSTROTHERM AT-N150 LK lejtésképző hőszigetelő rtg. (min2,5%)
- 1 rtg. párávédelmi rtg bitumenes szigetelő lemez (a széleken felhajtvva és rögzítve)
- 22,0 cm monolit v.b. lemezfödém
- belső vakolat

SCHOPF MÁRTON e.v. 9226 Dunasziget Cikola u. 27/a. Tel.:20/932-62-73 e-mail:marton@schopf.hu	TERV LAP:	LEPTÉK:	RAJZSZÁM:	MUNKASZÁM:	KIADÁS:	DÁTUM:
	A-A METSZET	M = 1 : 5 0	K - 3	24/12	1. KIADÁS	2026.01.
	TERV:	ÖLTÖZŐ ÉS KISZOLGÁLÓ ÉPÜLET BŐVÍTÉSE KIVITELI TERV				
	EP. HELYSZ:	9200 MOSONMAGYARÓVÁR CSALÁD SOR 4/A HRSZ: 3590/20				
TERVEZŐ:			SCHOPF MÁRTON DWL ÉPÍTÉSZMÉRNÖK É-48-4191/08		ÉPÍTETTŐ:	
					MITE MOSONMAGYARÓVÁRI IFJÚSÁGI TORNAEGYESÜLET 9200 MOSONMAGYARÓVÁR CSALÁD SOR 4.	