


ÉNY-I HOMLOKZAT M1:50

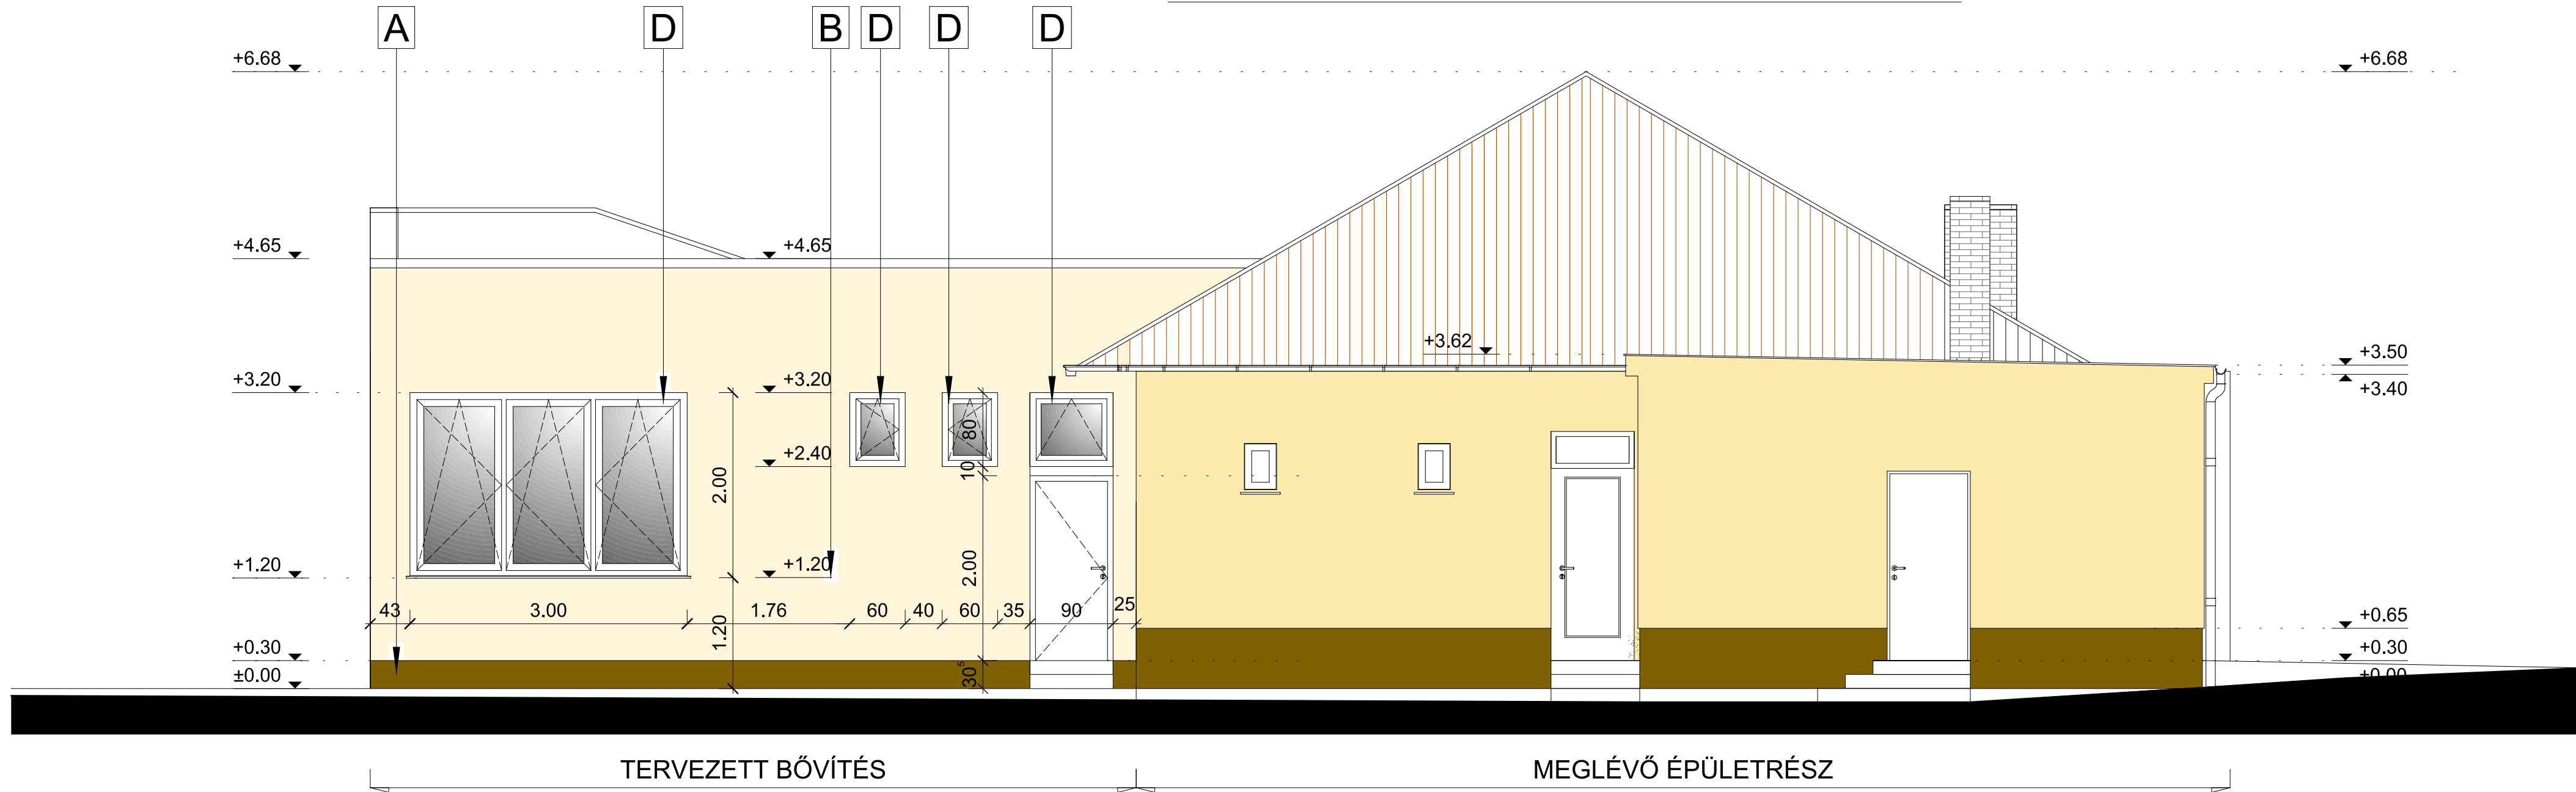

HOMLOKZATI ANYAGOK

- A** - LÁBAZATI CEMENT VAKOLAT SÖTÉTBARNA MODAKRIL FESTÉSEL
B - HOMLOKZATI DRYVIT RENDSZER TÖRTFEHÉR SZÍNEN
C - TRESPA TOPLAB OAK HOMLOKZATBURKOLAT
FÉM VÁZRA SZERELVE , ÁTSZELLŐZTETVE
D - MŰANYAG HŐSZIGETELT ÜVEGEZÉSŰ NYÍLÁSZÁRÓ SZERKEZET
FEHÉR SZÍNEN

SCHOPF MÁRTON e.v. 9226 Dunasziget Cikola u. 27/a. Tel.:20/932-62-73 e-mail:marton@schopf.hu	TERVLAP		LÉPTÉK	RAJZSZÁM	MUNKASZÁM	KIADÁS	DÁTUM
	ÉNY-I HOMLOKZATOK		M = 1 : 5 0	K - 4	24/12	1. KIADÁS	2026.01.
	TERV NÉV		TERVEZŐ		ÉPÍTŐTŐ		
	ÖLTÖZŐ ÉS KISZOLGÁLÓ ÉPÜLET BŐVÍTÉSE KIVITELI TERV		SCHOPF MÁRTON OKL.ÉPÍTÉSSZEMERŐK E-08-0191/08		MTE MOSONMAGYARÓVÁRI IFJÚSÁGI TORNAEGYESÜLET 9200 MOSONMAGYARÓVÁR CSALÁD SOR 4.		
	ÉP. HELYSZ.						
	9200 MOSONMAGYARÓVÁR CSALÁD SOR 4/A HRSZ: 3590/20						