


DK-i HOMLOKZAT M1:50

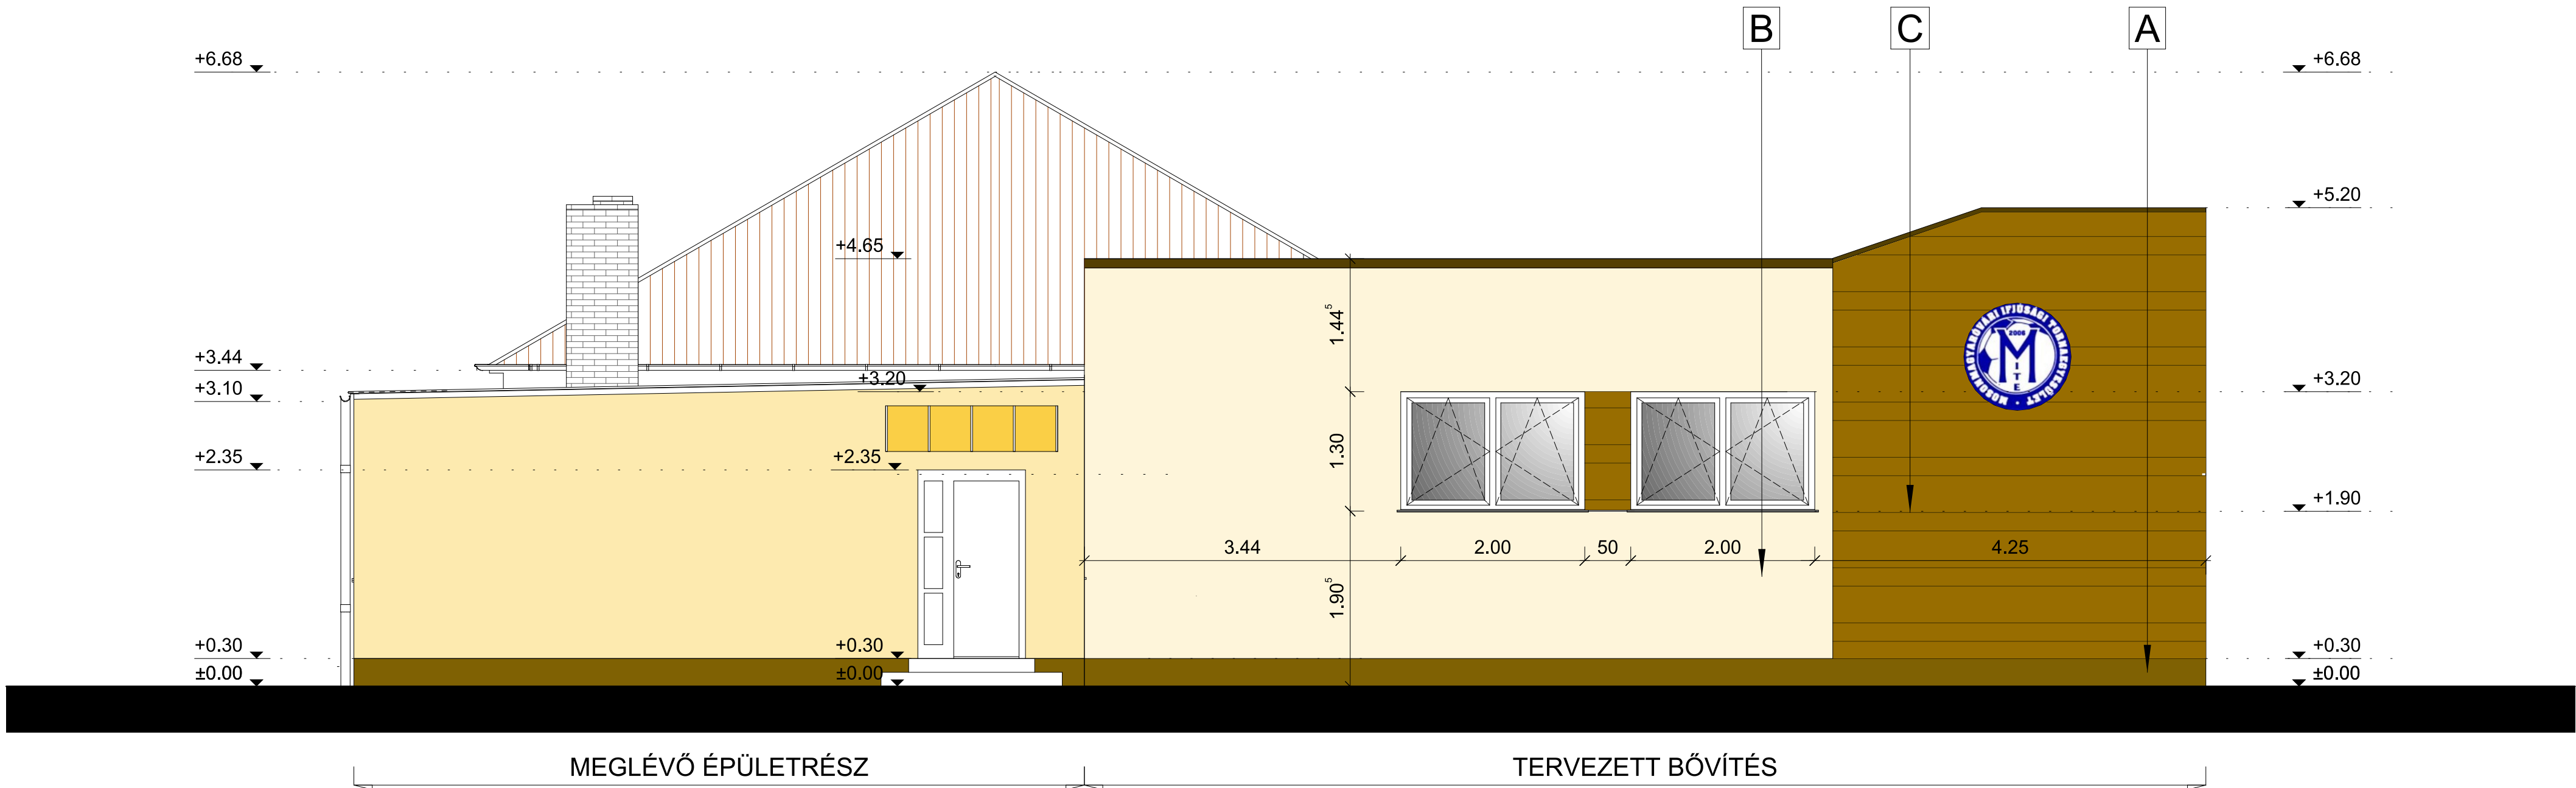

HOMLOKZATI ANYAGOK

- A - LÁBAZATI CEMENT VAKOLAT SÖTÉTBARNA MODAKRIL FESTÉSSSEL
- B - HOMLOKZATI DRYVIT RENDSZER TÖRTFEHÉR SZÍNEN
- C - TRESPA TOPLAB OAK HOMLOKZATBURKOLAT
- D - FÉM VÁZRA SZERELVE, ÁTSZELLŐZTETVE
- D - MŰANYAG HŐSZIGETELT ÜVEGEZÉSŰ NYÍLÁSZÁRÓ SZERKEZET FEHÉR SZÍNEN

SCHOPF MÁRTON e.v. 9226 Dunasziget Cikola u. 27/a. Tel.:20/932-62-73 e-mail:marton@schopf.hu	TERV LAP:	LEPTÉK:	RAJZSZÁM:	MUNKASZÁM:	KIADÁS:	DÁTUM:
	DK-i HOMLOKZATOK	M = 1 : 5 0	K - 5	24/12	1. KIADÁS	2026.01.
	TERV: ÖLTÖZŐ ÉS KISZOLGÁLÓ ÉPÜLET BŐVÍTÉSE KIVITELI TERV	TERVEZŐ:	ÉPÍTETŐ:			
EP. HELYSZ: 9200 MOSONMAGYARÓVÁR CSALÁD SOR 4/A HRSZ: 3590/20			SCHOPF MÁRTON OKL. ÉPÍTÉSZMERNÖK E-050191/08	MITE MOSONMAGYARÓVÁRI IFJÚSÁGI TORNAEGYESÜLET 9200 MOSONMAGYARÓVÁR CSALÁD SOR 4.		